


复旦大学附属肿瘤医院科研综合楼地下交通设施布置图

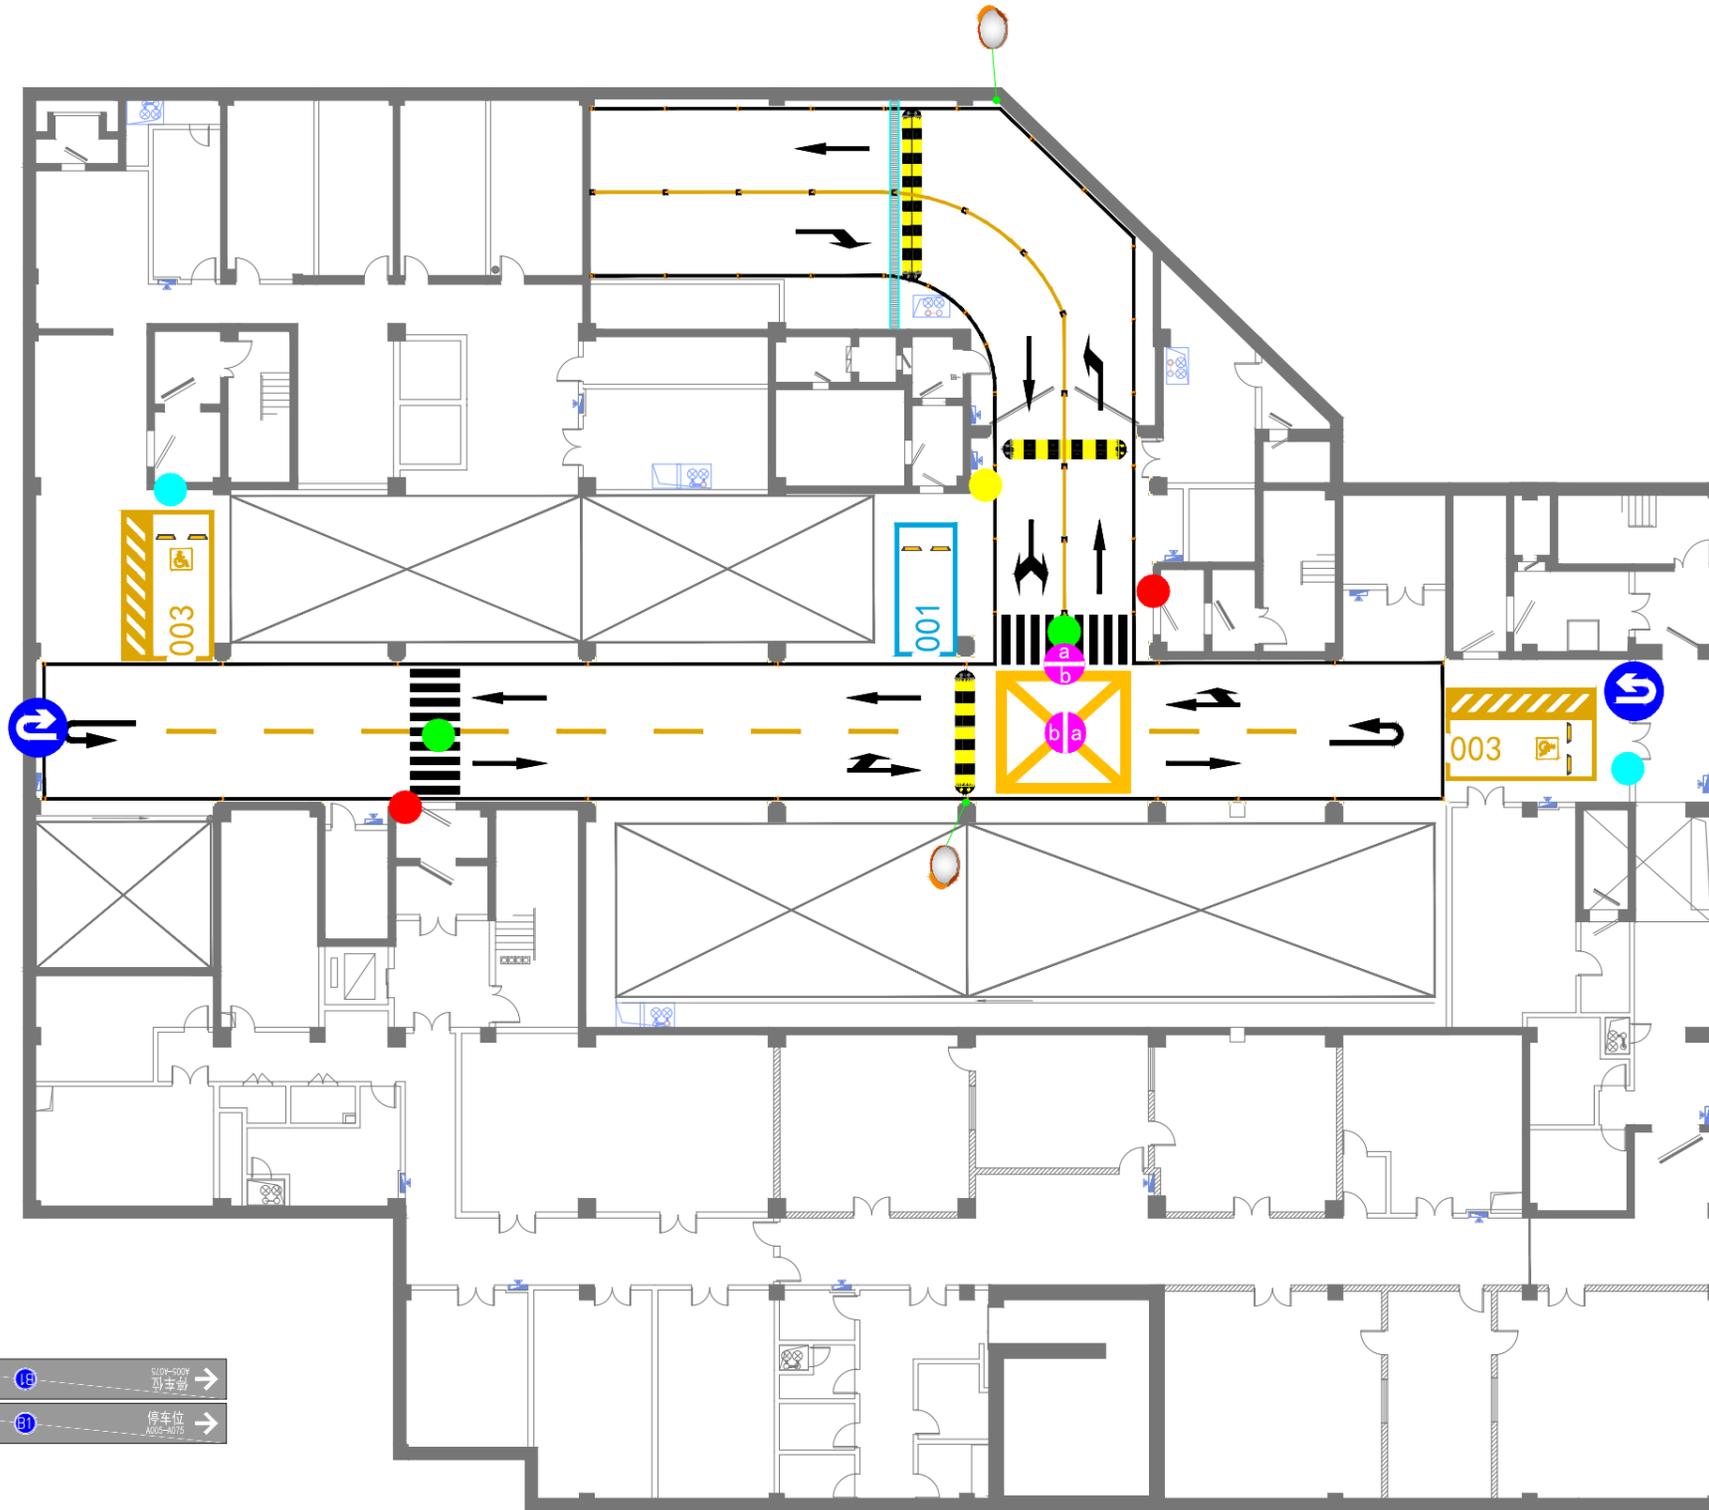

停车规则



无障碍




灯箱



人行道



通道

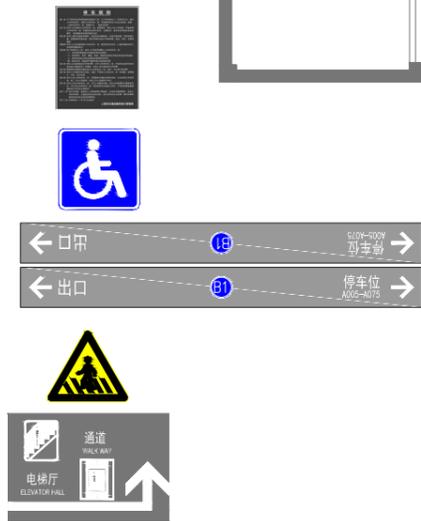

项目名称 PROJECT

复旦大学附属肿瘤医院

建设单位 CLIENT

复旦大学附属肿瘤医院

图纸名称 DRAWING TITLE

复旦大学附属肿瘤医院
科研综合楼交通设施布置图

设计单位 OBJECT DESIGNER

上海樽衡实业有限公司

交警部门审核意见书

图例:

- 001 车位标线
- 地面箭头
- 减速垫
- 车挡器
- 标志牌
- 人行横道线
- 反光道钉
- 橡胶反光护角

车位信息

Design	设计:	
Drawn	绘图:	
Checked	校对:	
Verified	审核:	
Date	日期:	2018.11.19
Project	设计号:	
Page Number	页码:	JS-001
STATE	声明:	